
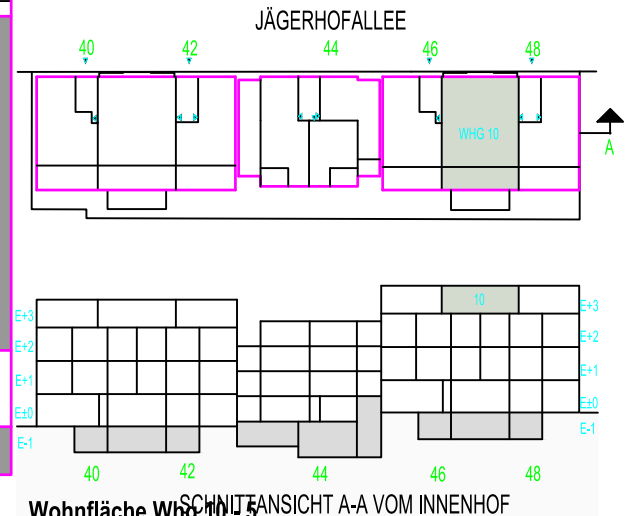


JÄGERHOFALLEE 48 | 71638 LUDWIGSBURG
 WOHNUNG 10 | EBENE +3


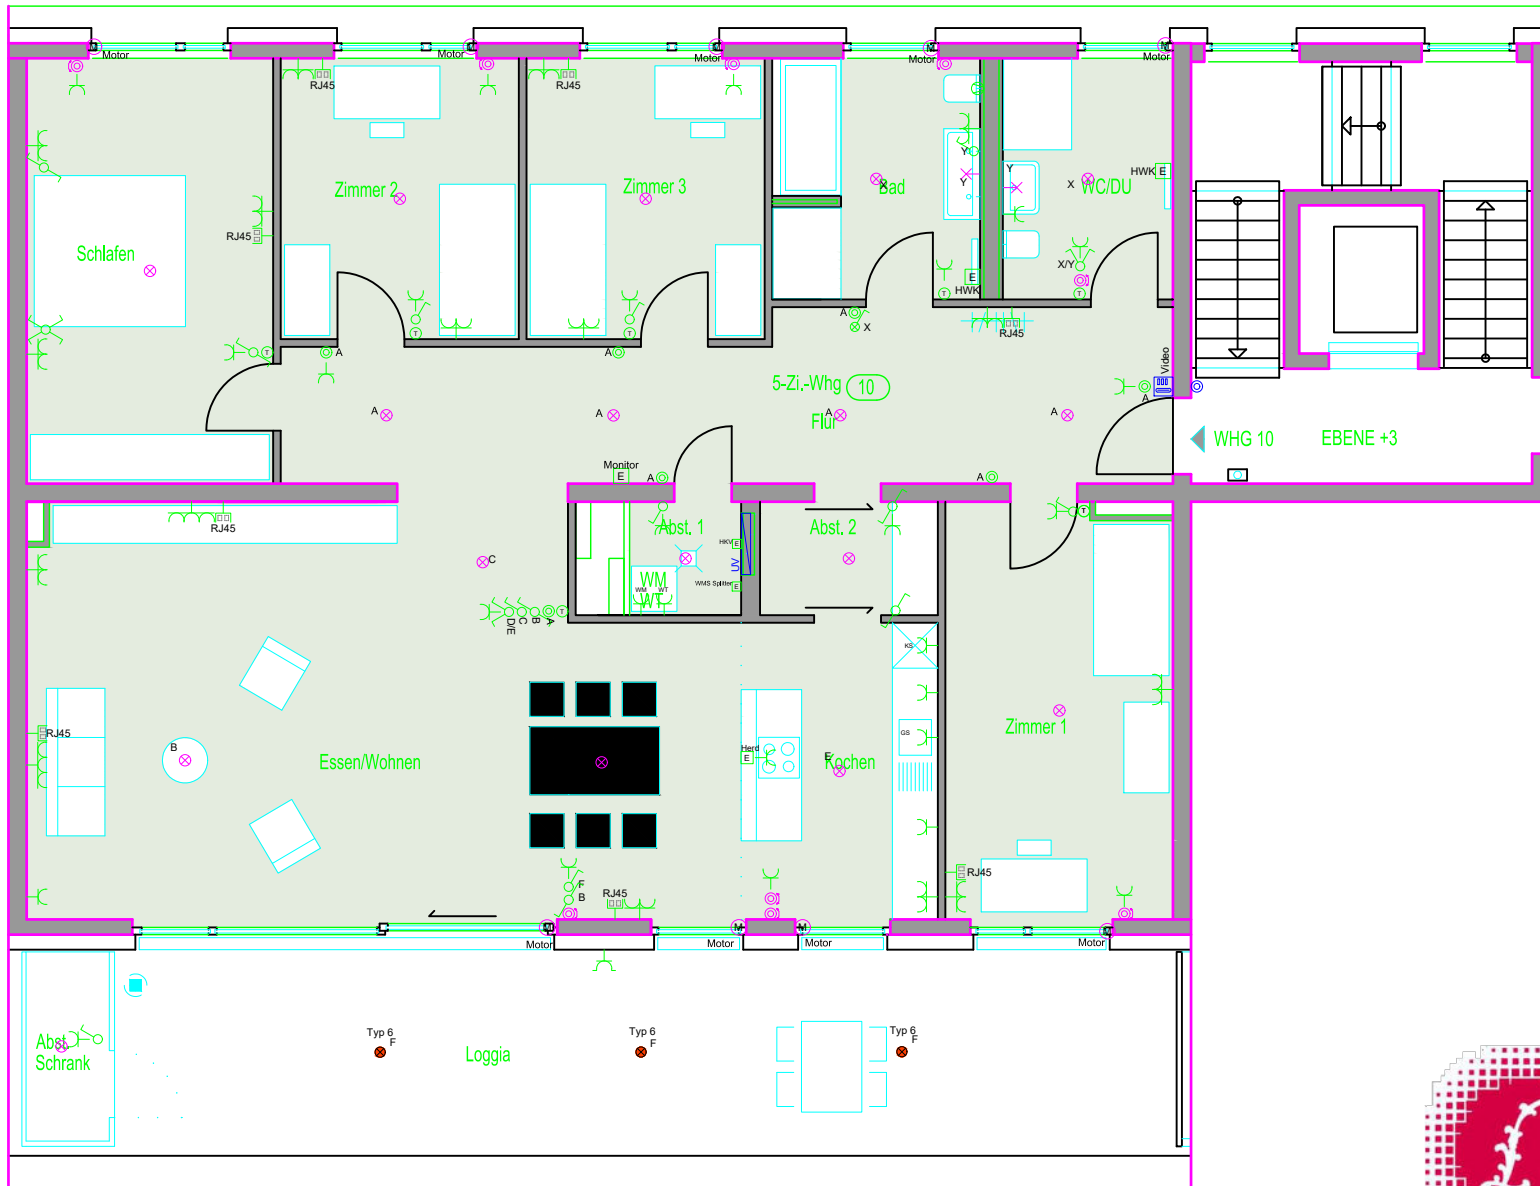


Wohnfläche WHG 10-5
 SCHNITTANSICHT A-A VOM INNENHOF

Zimmer

Änderungen vorbehalten. Berechnungen der Flächen nach WoFV.

Zimmer 1	16,46 m ²
Kochen	10,17 m ²
Abstellraum 2	3,49 m ²
Abstellraum 1	2,19 m ²
Wohnen/Essen	48,63 m ²
Schlafen	18,16 m ²
Zimmer 2	11,66 m ²
Zimmer 3	11,66 m ²
Bad	8,49 m ²
WC	7,02 m ²
Flür	23,92 m ²
Loggia 50%	19,95 m ²
Abstellraum 50%	1,38 m ²
Gesamt	183,18 m²

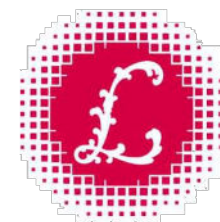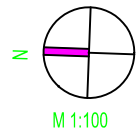

WOHNUNGSBAU
 LUDWIGSBURG